
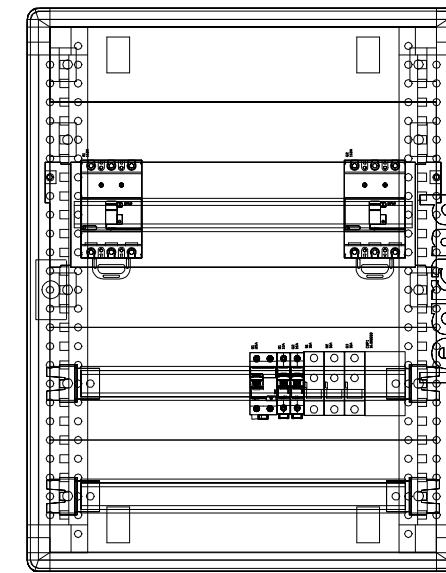


Wyłącznik
Przeciwpożarowy

Wyłącznik
UPS1 "medyczny"

NHXH 2x1,5mm², E90

NHXH 2x1,5mm², E90

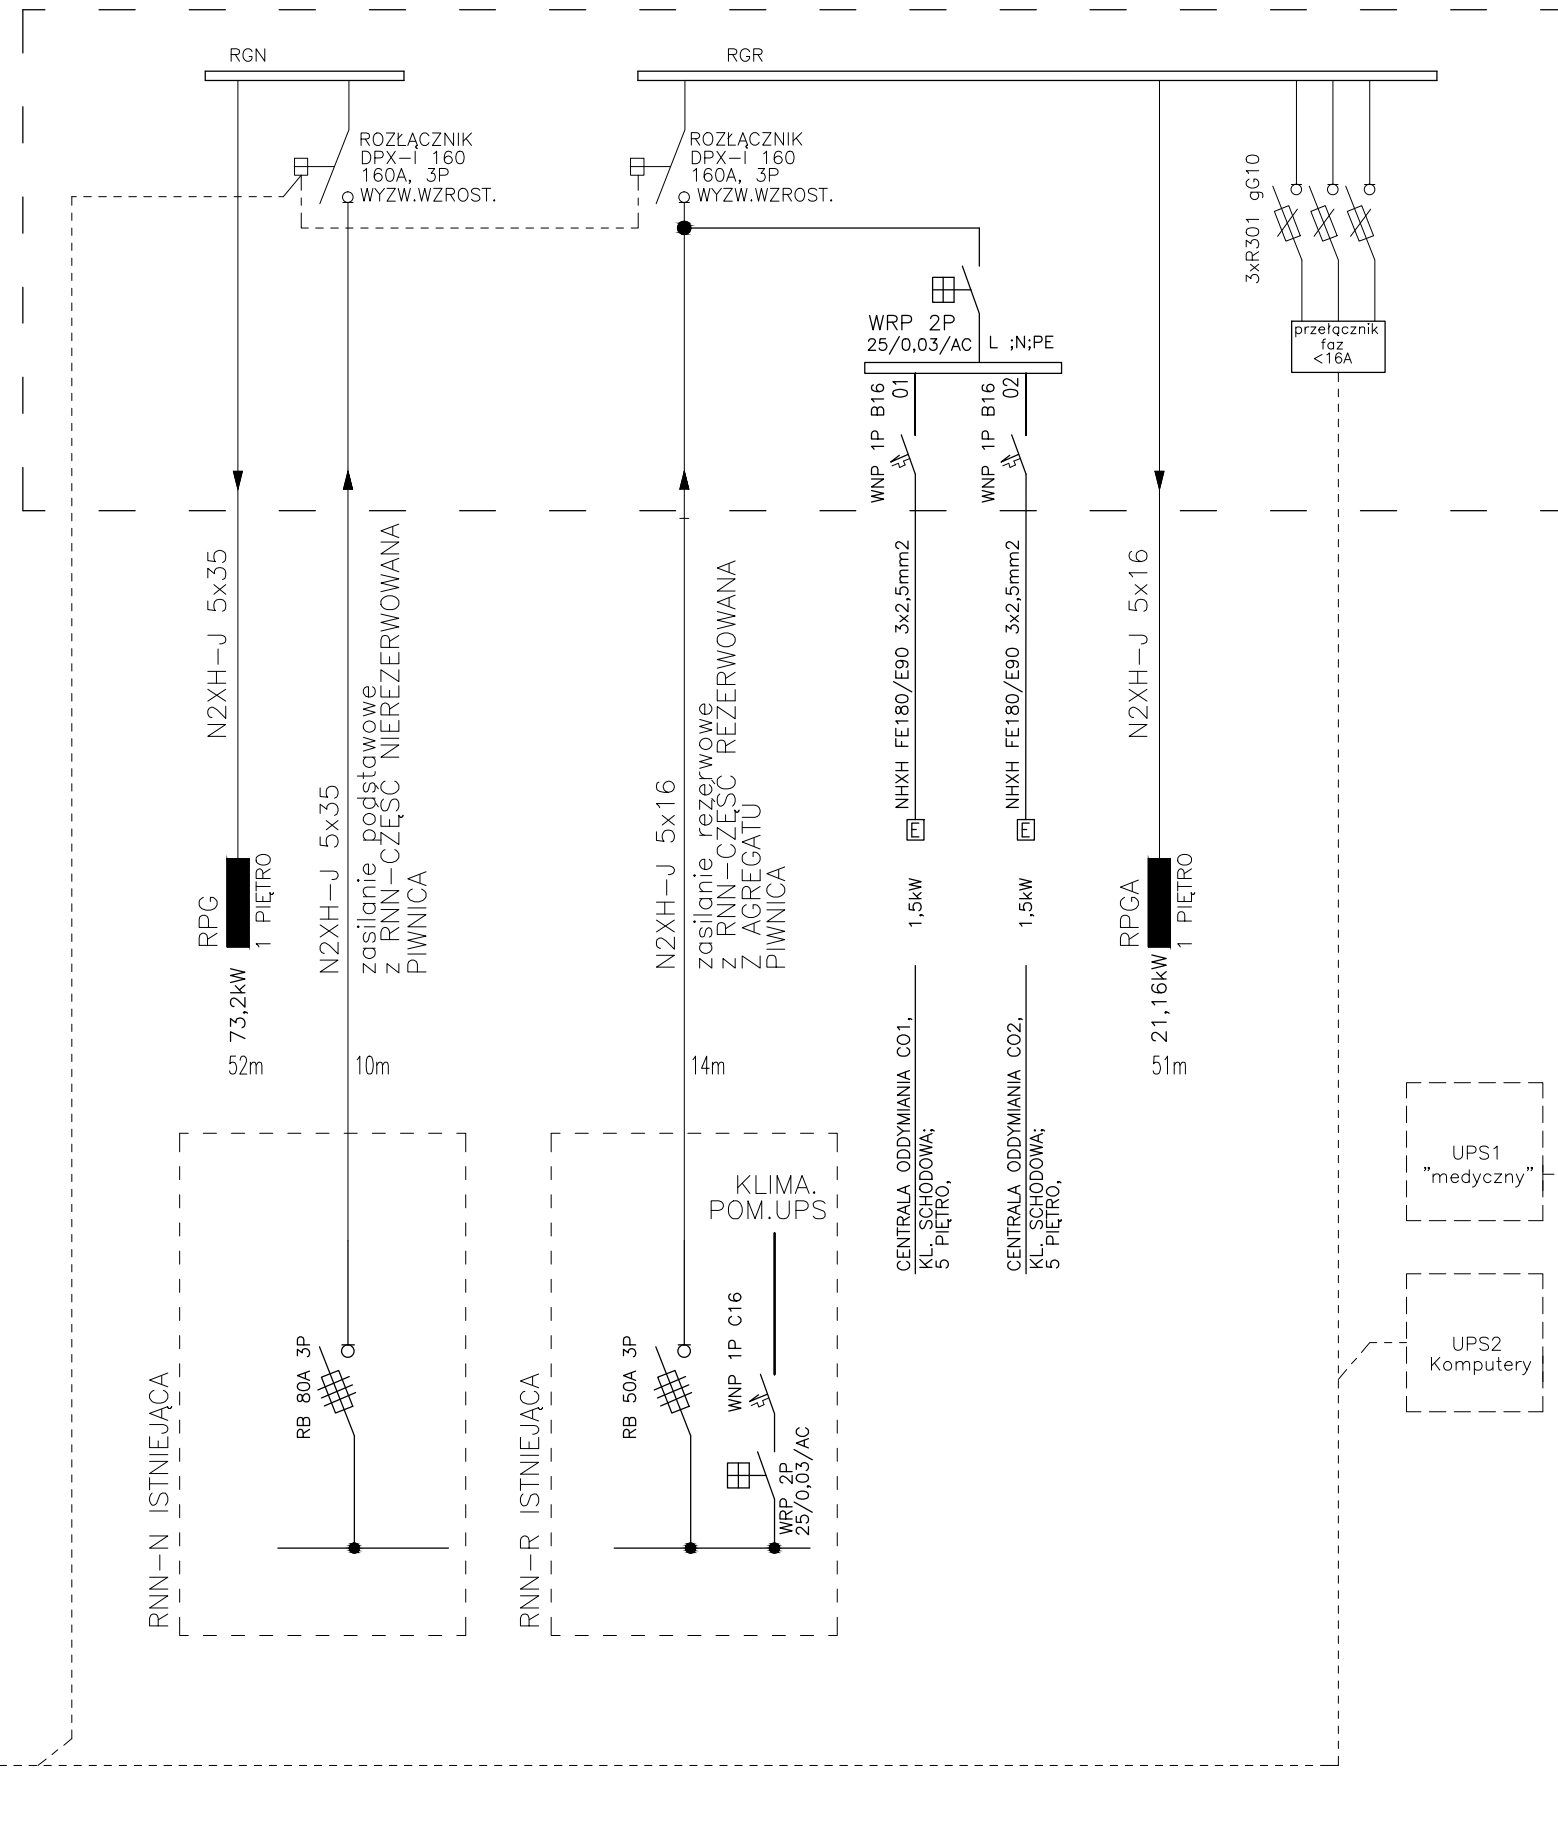

ROZDZIELNICA NATYNKOWA
750x575x194 [mm]
3x24 MOD.

 STUDIO "A" PRACOWNIA PROJEKTOWA ul. Storczykowa 2 15-644 Białystok tel. (0-85) 661-08-48	
przedmiot: SCHEMAT ZASILANIA ROZDZIELNICA RP2	
obiekt: Szpital Ogólny w Grajewie Oddział Położniczo-Ginekologiczny Kat. Obiektu XI	
adres budowy: Szpital Ogólny w Grajewie ul. Konstytucji 3 Maja 34, 19-203 Grajewo dz. nr ewid.geod. 1884/41	
data: 20.02.2018 r.	skala:
branża: INSTALACJE ELEKTRYCZNE	
inst. elektr.: mgr inż. Wojciech Grudziński <small>Uprawnienia budowlane do projektowania i kierowania robotami budowlanymi bez ograniczeń w specjalności inst. elektrycznych nr ewid. BL/138/92</small>	
inst. elektr.: mgr inż. Jarosław Maleszewski	
nr rys.: E5	